


MB 20 H-3M

To poszerzony moduł podstawowego kontenera socjalno - biurowego MB 20 H-3M, wykonany w celu zapewniania większej powierzchni użytkowej, tj. 16m². Estetycznie wykonane wnętrze umożliwia łatwą aranżację na biuro, szatnie czy zaplecze socjalne.


Pozbawiony ścian zewnętrznych, może służyć do tworzenia otwartych powierzchni typu OPEN SPACE. Realizacja większych obiektów modułowych odbywa się poprzez łączenie kolejnych kontenerów ze sobą.

Kontener z możliwością piętrowania do trzech kondygnacji.

WYMIARY

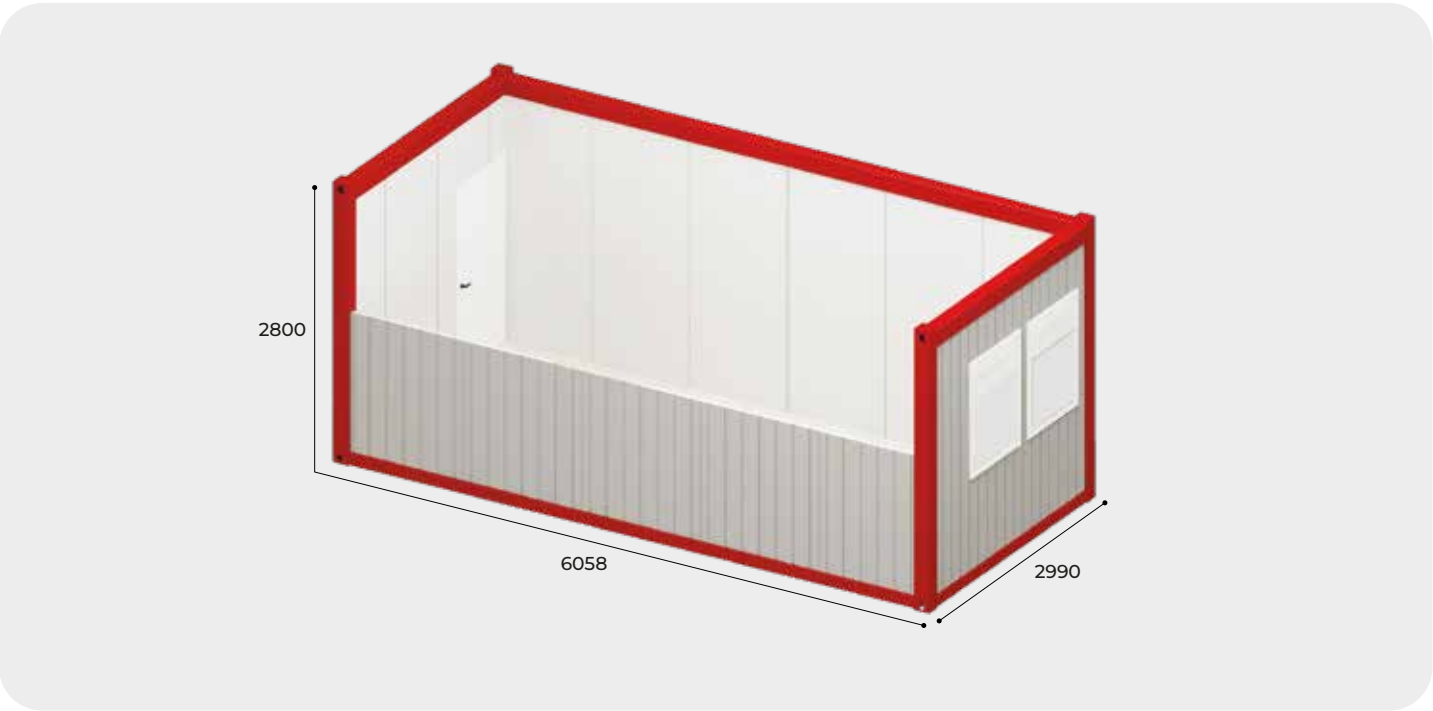

	DŁUGOŚĆ (mm)	SZEROKOŚĆ (mm)	WYSOKOŚĆ (mm)
ZEWNĄTRZ	6058	2990	2800
WEWNĄTRZ	5828	2760	2500
DRZWI ZEWNĘTRZNE		900	2000

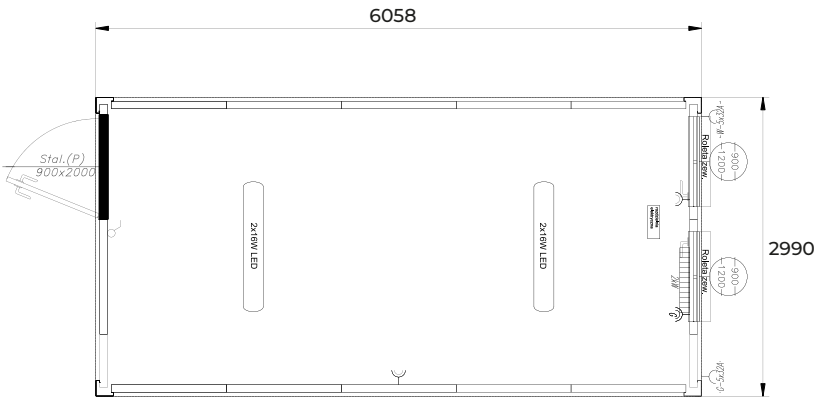

KONSTRUKCJA:

stalowa, spawana rama podłogi, stropodachu oraz słupy usytuowane w narożach modułu. Elementy konstrukcji lub są powłokami antykorozyjnymi w kolorze czerwonym RAL 3000 lub grafitowym RAL 7016. Woda deszczowa odprowadzana jest rynnami PCV umieszczonymi wewnątrz słupów narożnych kontenera. Słupy narożne skręcone z ramą stropodachu i podłogi. **Oznakowanie CE.** Konstrukcja nośna kontenera w klasie **EXC2 wg normy PN EN 1090-1**. Elementy spawane zgodnie z **PN EN ISO 3834-2**.

STROPODACH: blacha ocynkowana gr. 0,55 mm, płyta wiórowa gr. 10 mm, wełna mineralna gr. 100 mm, folia paroizolacyjna, płyta laminowana biała gr. 12 mm. Maksymalne obciążenie stropodachu 100kg/m².

ŚCIANY:

wykonane są w technologii panelowej: 10 paneli pełnych na długim boku, 6 paneli na krótkim (2 okienne, 1 drzwiowy, 3 pełne) łącznie 16 wymiennych paneli. Panele najczęściej są montowane w standardzie: drzwiowy i okienne na krótszych a pełne na dłuższych bokach kontenera.

BUDOWA:

stełaż drewniany: blacha lakierowana gr. 0,55 mm szara RAL 7035 trapez, wełna mineralna gr. 60 mm, folia paroizolacyjna, płyta laminowana biała gr. 12 mm.

PODŁOGA:

ocynkowana blacha trapezowa gr. 0,55 mm, wełna mineralna gr. 100 mm, folia paroprzepuszczalna, płyta podłogowa, wykładzina PCV gr.min. 2 mm. szara, wykończenie podłogi listwami przypodłogowymi.

Maksymalne obciążenie podłogi 200 kg/m².

OKNA PCV:

(RU), 900 x 1200 mm, białe z roletą zewnętrzną.

DRZWI ZEWNĘTRZNE:

białe, jednoskrzydłowe, stalowe, 900 x 2000 mm.

INSTALACJA ELEKTRYCZNA PODTYNKOWA:

- przyłącze instalacji na bazie gniazda i wtyku siłowego 5 x 32 A,
- instalacja gniazd wtykowych – gniazdko, włącznik.
- instalacja oświetleniowa – 2 x 18 LED, świetlówka,

INSTALACJA GRZEWcza:

grzejnik elektryczny 2000 W.

WYPOSAŻENIE DODATKOWE

Nasza oferta obejmuje możliwość doposażenia wynajętego kontenera w różnorodne rozwiązania, które zwiększą jego funkcjonalność.

Żaluzje
i systemy
przeszkleń

RTV i AGD

Systemy
oszczędzania
wody



Panele
fotowoltaiczne
i klimatyzacja

Meble
kuchenne

Różne
warianty
sanitarne