


MB 20 K


To modyfikacja podstawowego kontenera MB 20 K. Dodatkowa ściana wewnętrzna z drzwiami, dzieli kontener na dwa pomieszczenia - korytarz i część użytkową. Kontener w tej wersji jest najczęściej wykorzystywany do tworzenia przestrzeni biurowej i wielomodułowych obiektów. Korytarz biegnący w poprzek połączonych ze sobą dłuższymi bokami kontenerów, zapewnia komfortową komunikację wewnątrz budynku. W budynkach wielopoziomowych korytarz łączony jest z klatką schodową, zamontowaną w modułach kontenerowych.

Kontener z możliwością piętrowania do trzech kondygnacji

WYMIARY

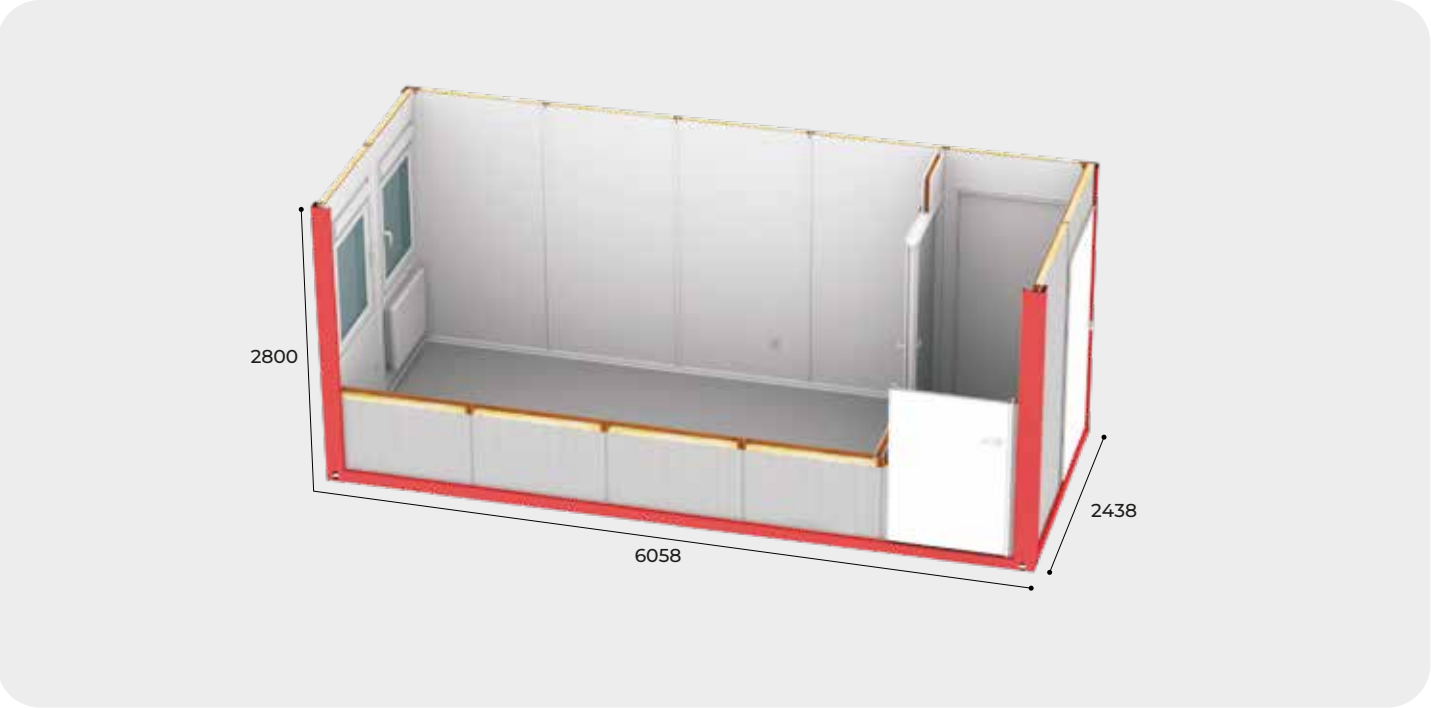

	DŁUGOŚĆ (mm)	SZEROKOŚĆ (mm)	WYSOKOŚĆ (mm)
ZEWNĄTRZ	6058	2438	2800
WEWNĄTRZ	5828	2208	2500
DRZWI ZEWNĘTRZNE		900	2000
DRZWI WEWNĘTRZNE		900	2000

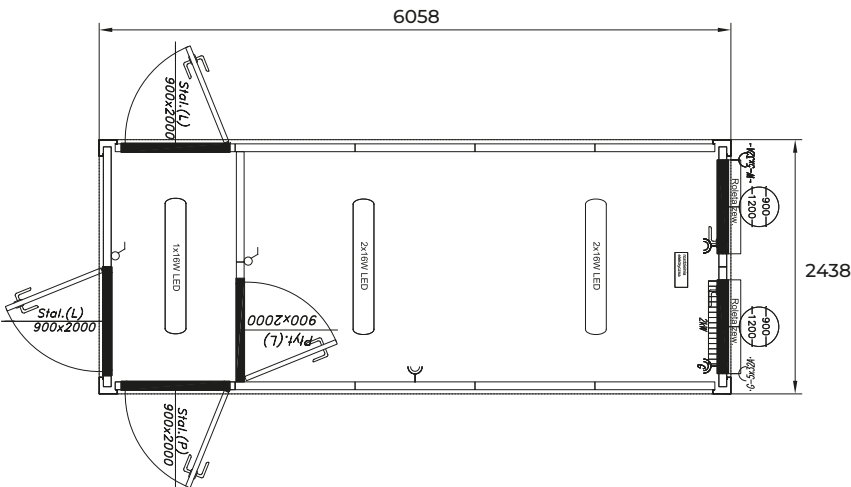

KONSTRUKCJA:

Stalowa, spawana rama podłogi, stropodachu oraz słupy usytuowane w narożach modułu. Elementy konstrukcji pokryte są powłokami antykorozyjnymi w kolorze czerwonym **RAL 3000 - WYNAJEM** lub w **dowolnym kolorze - SPRZEDAŻ**. Woda deszczowa odprowadzana jest rynnami PCV umieszczonymi wewnątrz słupów narożnych kontenera. Konstrukcja nośna kontenera w klasie **EXC2 wg normy PN EN 1090-1. Oznakowanie CE**. Elementy spawane zgodnie z **PN EN ISO 3834-2**.

STROPODACH:

blacha ocynkowana gr. 0,55 mm, płyta wiórowa gr. 12 mm, wełna mineralna gr. 100 mm, folia paroizolacyjna, płyta laminowana biała gr. 12 mm. **Charakterystyczne normowe obciążenie śniegiem 1,6 kN/m².**

ŚCIANY ZEWNĘTRZNE:

stelaż drewniany: blacha lakierowana gr. 0,55 mm szara RAL 7035 trapez, wełna mineralna gr. 60 mm, folia paroizolacyjna, płyta laminowana biała gr. 12 mm.

ŚCIANY WEWNĘTRZNE:

płyta laminowana biała gr. 12 mm. stelaż drewniany, płyta laminowana biała gr. 12 mm.

PODŁOGA:

ocynkowana blacha trapezowa gr. 0,55 mm, wełna mineralna gr. 100 mm, folia paroprzepuszczalna, płyta podłogowa gr. 22 mm, wykładzina PCV gr.min. 2 mm. szara, wykończenie podłogi listwami przypodłogowymi.

Maksymalne obciążenie podłogi 200 kg/m².

OKNA PCV:

(RU), 900x1200 mm, białe z roletą zewnętrzną.

DRZWI ZEW.:

- zew. jednoskrzydłowe, stalowe, białe, 900 x 2000 mm,
- wew. jednoskrzydłowe, płycinowe, białe, 900 x 2000 mm.

INSTALACJA ELEKTRYCZNO PODTYNKOWA:

- przyłącze instalacji na bazie gniazda i wtyku siłowego 5 x 32 A,
- instalacja oświetleniowa - 2 x 18 W LED, świetlówka,
- instalacja gniazd wtykowych- gniazdka, włącznik.

INSTALACJA GRZEWCZA:

grzejnik elektryczny 2000 W.

WYPOSAŻENIE DODATKOWE

Nasza oferta obejmuje możliwość doposażenia wynajętego kontenera w różnorodne rozwiązania, które zwiększą jego funkcjonalność.

Żaluzje
i systemy
przeszkleń

RTV i AGD

Wyposażenie
socjalne



Panele
fotowoltaiczne
i klimatyzacja

Meble
biurowe

Wyposażenie
warsztatowe