


MS 28


To pełny węzeł sanitarny, zapewniający komfortową łazienkę pracownikom w miejscu realizowanej inwestycji budowlanej lub zakładzie pracy. Sanitariat może być dołączany do hali produkcyjnej, magazynu oraz zestawiany z kontenerem szatniowym. Ciepłą wodę użytkową zapewnia pojemnościowy podgrzewacz elektryczny. W miejscach pozbawionych infrastruktury WOD-KAN, kontener należy połączyć ze zbiornikiem na czystą wodę, wyposażonym w zestaw hydroforowy ze zbiornikiem na nieczystości.

Kontener z możliwością piętrowania do trzech kondygnacji

WYMIARY

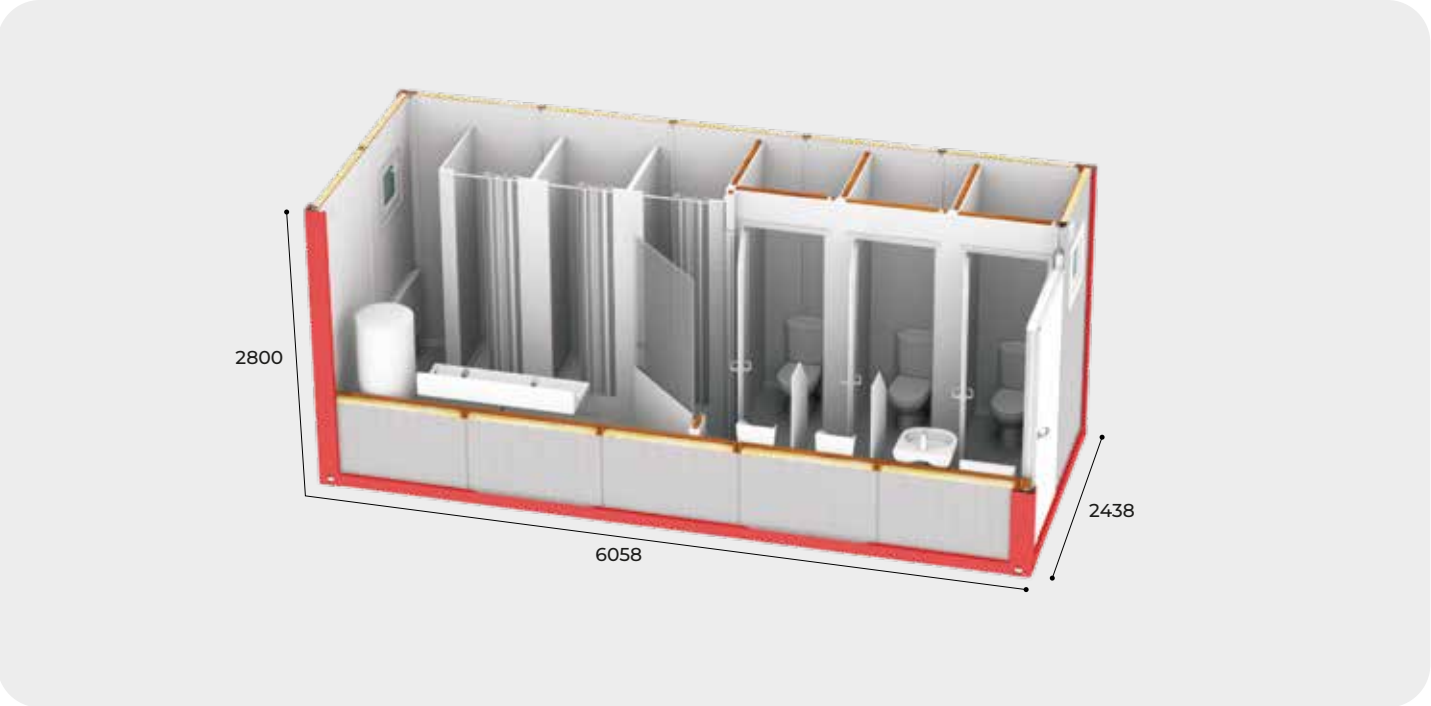

	DŁUGOŚĆ (mm)	SZEROKOŚĆ (mm)	WYSOKOŚĆ (mm)
ZEWNĄTRZ	6058	2438	2800
WEWNĄTRZ	5828	2208	2500
DRZWI ZEWNĘTRZNE		900	2000
DRZWI WEWNĘTRZNE		900	2000

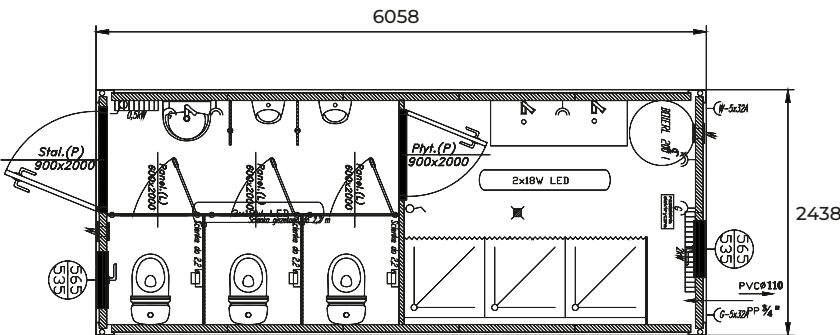

KONSTRUKCJA:

stalowa, spawana rama podłogi, stropodachu oraz słupy usytuowane w narożach modułu. Elementy konstrukcji pokryte są powłokami antykorozyjnymi w kolorze czerwonym **RAL 3000 - WYNAJEM** lub w **dowolnym kolorze - SPRZEDAŻ**. Woda deszczowa odprowadzana jest rynnami PCV umieszczonymi wewnątrz słupów narożnych kontenera. Konstrukcja nośna kontenera w klasie **EXC2 wg normy PN EN 1090-1. Oznakowanie CE**. Elementy spawane zgodnie z **PN EN ISO 3834-2**.

STROPODACH:

blacha ocynkowana gr. 0,55 mm, płyta wiórowa gr. 12 mm, wełna mineralna gr. 50 mm, warstwa izolacyjna, płyta warstwowa: blacha lakierowana, styropian gr. 50 mm, blacha lakierowana biała. **Charakterystyczne normowe obciążenie śniegiem 1,6 kN/m²**.

ŚCIANY ZEWNĘTRZNE:

blacha lakierowana gr. 0,55 mm w kolorze szarym RAL 7035 profilowana, styropian gr. 75 mm, blacha lakierowana gr. 0,55 mm w kolorze białym RAL 9010 gładka.

ŚCIANY WEWNĘTRZNE:

blacha lakierowana biała RAL 9010 gładka, styropian gr. 50 mm, blacha lakierowana biała RAL 9010 gładka oraz system ścianek giszetowych.

PODŁOGA:

ocynkowana blacha trapezowa, wełna mineralna gr. 100 mm, folia paroprzepuszczalna, płyta gr. 20 mm, wykładzina PCV gr. min. 2 mm. szara, wykończenie podłogi wykładziną wywiniętą na ścianę kontenera.

Maksymalne obciążenie podłogi 200 kg/m².

OKNA PCV:

(U), 565 x 535 mm białe z szybą matową.

DRZWI:

- zew. jednoskrzydłowe stalowe, białe, 900 x 2000 mm,
- wew. jednoskrzydłowe, płycinowe, białe, 900 x 2000 mm.

INSTALACJA ELEKTRYCZNO PODTYNKOWA:

- przyłącze instalacji na bazie gniazda i wtyku siłowego 5 x 32 A,
- oświetlenie - 2 x 18 W LED świetlówka,
- instalacja gniazd wtykowych - gniazdko, włącznik.

INSTALACJA GRZEWCZA:

- grzejnik elektryczny 2000 W, 1000 W.

INSTALACJA WENTYLACYJNA:

- wentylator elektryczny 150 m³/h.

INSTALACJA WODNO-KANALIZACYJNA NADTYNKOWA:

- instalacja wodna wykonana z rur PP,
- instalacja kanalizacyjna wykonana z rur PCV.

ŁAZIENKA:

muszla toaletowa, pisuar, umywalka, kabina prysznicowa, rynna umywalkowa 2 - stanowiskowa, elektryczny podgrzewacz wody, lustro z półką, uchwyt na papier toaletowy, dozownik mydła.

WYPOSAŻENIE DODATKOWE

Nasza oferta obejmuje możliwość doposażenia wynajętego kontenera w różnorodne rozwiązania, które zwiększą jego funkcjonalność.

Żaluzje
i systemy
przeszkleń

RTV i AGD

Wyposażenie
socjalne



Panele
fotowoltaiczne
i klimatyzacja

Meble
biurowe

Wyposażenie
warsztatowe