


# MW 20 typ 7


To węzeł sanitarny, zapewniający komfortową łazienkę w miejscu realizowanej inwestycji budowlanej, zakładzie pracy czy na wszelkiego rodzaju imprezach na otwartej przestrzeni. Sanitariat może być dołączany do innego obiektu lub zestawiany z innymi kontenerami. W miejscach pozbawionych infrastruktury WOD-KAN, kontener należy połączyć ze zbiornikiem na czystą wodę, wyposażonym w zestaw hydroforowy oraz ze zbiornikiem na nieczystości.

Kontener z możliwością piętrowania do trzech kondygnacji.

## WYMIARY

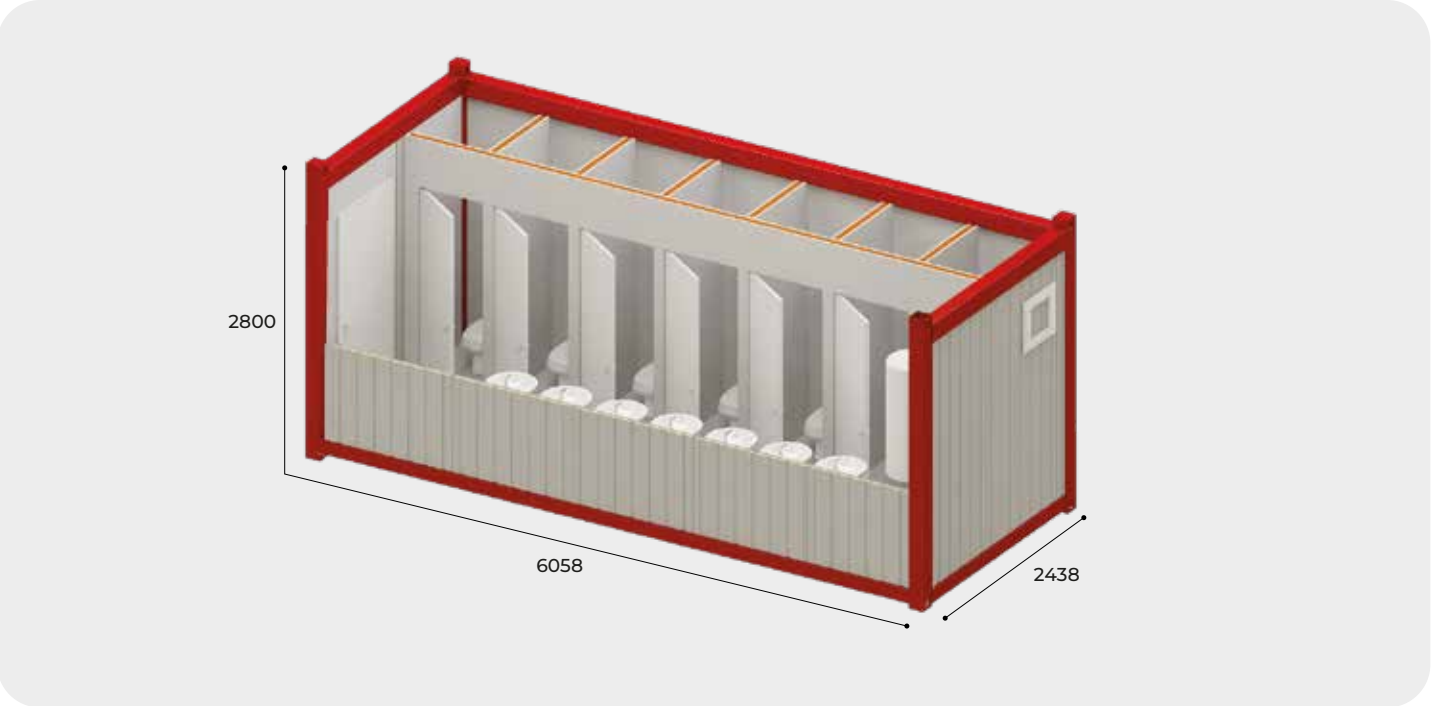

|                         | DŁUGOŚĆ (mm) | SZEROKOŚĆ (mm) | WYSOKOŚĆ (mm) |
|-------------------------|--------------|----------------|---------------|
| <b>ZEWNĄTRZ</b>         | 6058         | 2438           | 2800          |
| <b>WEWNĄTRZ</b>         | 5828         | 2208           | 2500          |
| <b>DRZWI ZEWNĘTRZNE</b> |              | 900            | 2000          |
| <b>DRZWI WEWNĘTRZNE</b> |              | 600            | 2000          |

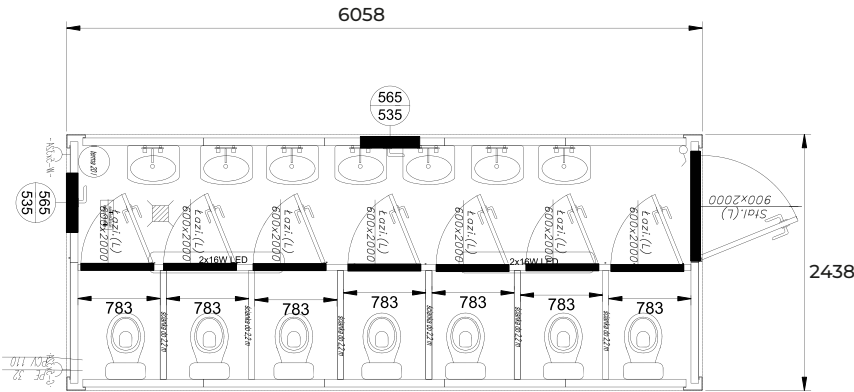

## KONSTRUKCJA:

stalowa, spawana rama podłogi, stropodachu oraz słupy usytuowane w narożach modułu. Elementy konstrukcji pokryte są powłokami antykorozyjnymi w kolorze czerwonym **RAL 3000 – WYNAJEM** lub w **dowolnym kolorze – SPRZEDAŻ**. Odprowadzenie wody deszczowej rynnami PCV umieszczonymi wewnątrz słupów narożnych kontenera.

Konstrukcja nośna kontenera w klasie EXC2 wg normy PN EN 1090-1. **Oznakowanie CE**. Elementy spawane zgodnie z **PN EN ISO 3834-2**.

## STROPODACH:

blacha ocynkowana gr. 0,55 mm, płyta wiórowa gr. 12 mm, wełna mineralna gr. 50 mm, płyta warstwowa: blacha lakierowana, styropian gr. 50 mm, blacha lakierowana biała. **Charakterystyczne normowe obciążenie śniegiem 1,6 kN/m².**

## ŚCIANY ZEWNĘTRZNE:

blacha lakierowana gr. 0,55 mm w kolorze szarym RAL 7035 profilowana, styropian gr. 75 mm, blacha lakierowana gr. 0,55 mm w kolorze białym RAL 9010 gładka.

## ŚCIANY WEWNĘTRZNE:

system ścianek w kolorze białym.

## PODŁOGA:

ocynkowana blacha trapezowa, wełna mineralna gr. 100 mm, folia paroprzepuszczalna, płyta gr. 20 mm, wykładzina PCV o gr. min. 2 mm, w kolorze szarym. Wykończenie podłogi wykładzina wywinięta na ścianę kontenera. **Maksymalne obciążenie podłogi 200 kg/m².**

## OKNA PCV:

(U), 565 x 535 mm białe z szybą matową.

## DRZWI:

- zew. jednoskrzydłowe stalowe, 900 x 2000 mm,
- wew. jednoskrzydłowe, białe, 600 x 2000 mm

## INSTALACJA ELEKTRYCZNA NATYNKOWA:

- przyłącze instalacji na bazie gniazda i wtyku siłowego 5 x 32 A,
- oświetlenie – 2 x 18 LED świetlówka,
- instalacja gniazd wtykowych – gniazdko, włącznik.

## INSTALACJA GRZEWcza:

- grzejnik elektryczny 2000 W.

## INSTALACJA WENTYLACYJNA:

- wentylator elektryczny 150 m³/h.

## INSTALACJA WODNO-KANALIZACYJNA:

- instalacja wodna wykonana z rur PP,
- instalacja kanalizacyjna wykonana z rur PCV.

## ŁAZIENKA:

muszla toaletowa, umywalka lub rynna umywalkowa, wielostanowiskowa, bojler elektryczny 40 l, lustro z półką, uchwyt na papier toaletowy, dozownik mydła.

## WYPOSAŻENIE DODATKOWE

Nasza oferta obejmuje możliwość doposażenia wynajętego kontenera w różnorodne rozwiązania, które zwiększą jego funkcjonalność.

Żaluzje  
i systemy  
przeszkleń

RTV i AGD

Wyposażenie  
socjalne



Panele  
fotowoltaiczne  
i klimatyzacja

Meble  
biurowe

Wyposażenie  
warsztatowe