



MZ 20 typ 10

Wielostanowiskowy kontener prysznicowy to nowoczesne rozwiązanie dla organizatorów imprez plenerowych, zapewniające komfortowe warunki sanitarne. Rama o szerokości 2990 mm umożliwia swobodę przemieszczenia. W miejscach pozbawionych infrastruktury WOD-KAN, kontener należy połączyć ze zbiornikiem na czystą wodę, wyposażonym w zestaw hydroforowy oraz ze zbiornikiem na nieczystości.

WYMIARY

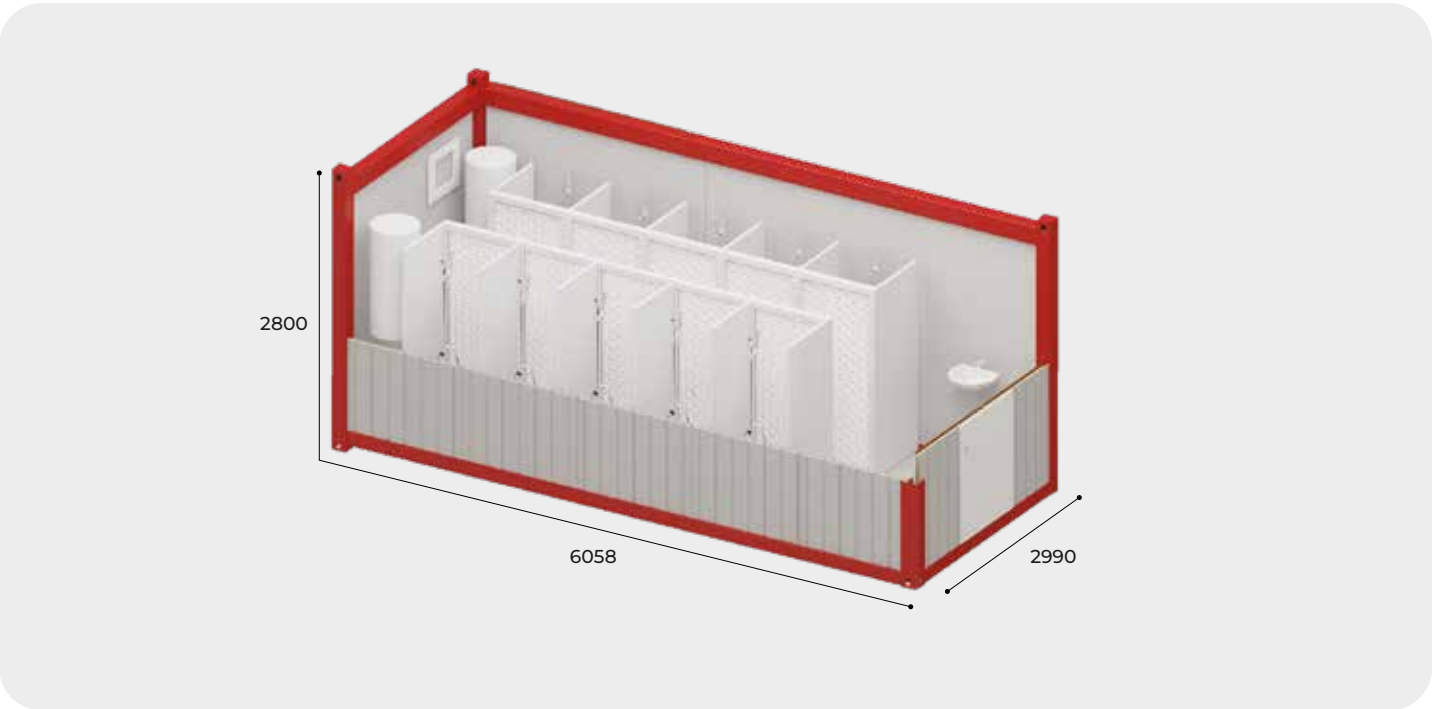

	DŁUGOŚĆ (mm)	SZEROKOŚĆ (mm)	WYSOKOŚĆ (mm)
ZEWNĄTRZ	6058	2990	2800
WEWNĄTRZ	5828	2768	2500
DRZWI ZEWNĘTRZNE		900	2000

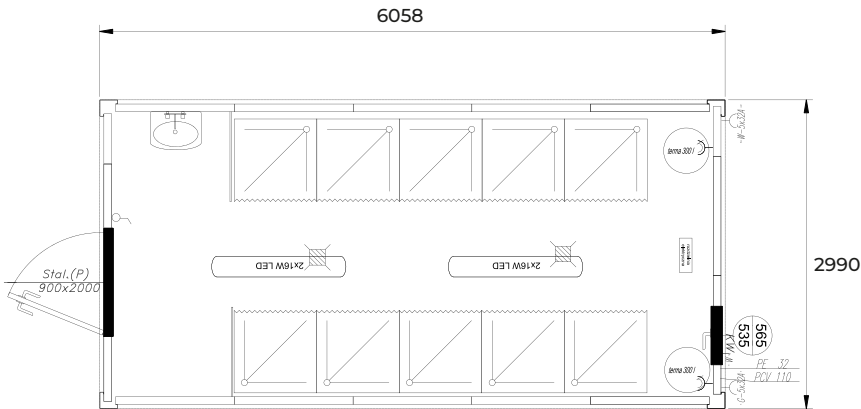

KONSTRUKCJA:

spawana rama podłogi, stropodachu oraz słupy usytuowane w narożach modułu. Elementy konstrukcji pokryte są powłokami antykorozyjnymi w kolorze czerwonym **RAL 3000 - WYNAJEM** lub **w dowolnym kolorze - SPRZEDAŻ**. Woda deszczowa odprowadzana jest rynnami PCV umieszczonymi wewnątrz słupów narożnych kontenera. Konstrukcja nośna kontenera w klasie **EXC2 wg normy PN EN 1090-1. Oznakowanie CE**. Elementy spawane zgodnie z **PN EN ISO 3834-2**.

STROPODACH:

blacha ocynkowana gr. 0,55 mm, płyta wiórowa gr. 12 mm, wełna mineralna gr. 50 mm, warstwa izolacyjna, płyta warstwowa: blacha lakierowana, styropian gr. 50 mm, blacha lakierowana biała. **Charakterystyczne normowe obciążenie śniegiem 1,6 kN/m².**

ŚCIANY ZEWNĘTRZNE:

blacha lakierowana gr. 0,55 mm w kolorze szarym RAL 7035 profilowana, styropian gr. 75 mm, blacha lakierowana gr. 0,55 mm w kolorze białym RAL 9010 gładka.

PODŁOGA:

ocynkowana blacha trapezowa, wełna mineralna gr. 100 mm, folia paroprzepuszczalna, płyta gr. 20 mm, wykładzina PCV o gr. min. 2 mm, w kolorze szarym. Wykończenie podłogi wykładzina wywinięta na ścianę kontenera. **Maksymalne obciążenie podłogi 200 kg/m².**

OKNA PCV:

(U), 565 x 535 mm, białe z szyba matowa.

DRZWI:

-zew. jednoskrzydłowe stalowe, 900 x 2000 mm,

INSTALACJA ELEKTRYCZNA NATYNKOWA:

- przyłącze instalacji na bazie gniazda i wtyku siłowego 5 x 32 A,
- oświetlenie – 2 x 18 LED świetlówka,
- instalacja gniazd wtykowych – gniazdka, włącznik.

INSTALACJA GRZEWCZA:

- grzejnik elektryczny 2000 W.

INSTALACJA WENTYLACYJNA:

wentylator elektryczny 150m³/h.

INSTALACJA WODNO-KANALIZACYJNA:

- instalacja wodna wykonana z rur PP,
- instalacja kanalizacyjna wykonana z rur PCV

ŁAZIENKA:

- kabiny prysznicowe, elektryczny podgrzewacz wody.

WYPOSAŻENIE DODATKOWE

Nasza oferta obejmuje możliwość doposażenia wynajętego kontenera w różnorodne rozwiązania, które zwiększą jego funkcjonalność.

Żaluzje
i systemy
przeszkleń

RTV i AGD

Systemy
oszczędzania
wody



Panele
fotowoltaiczne
i klimatyzacja

Meble
kuchenne

Różne
warianty
sanitarne